


Gemeinde Straßkirchen

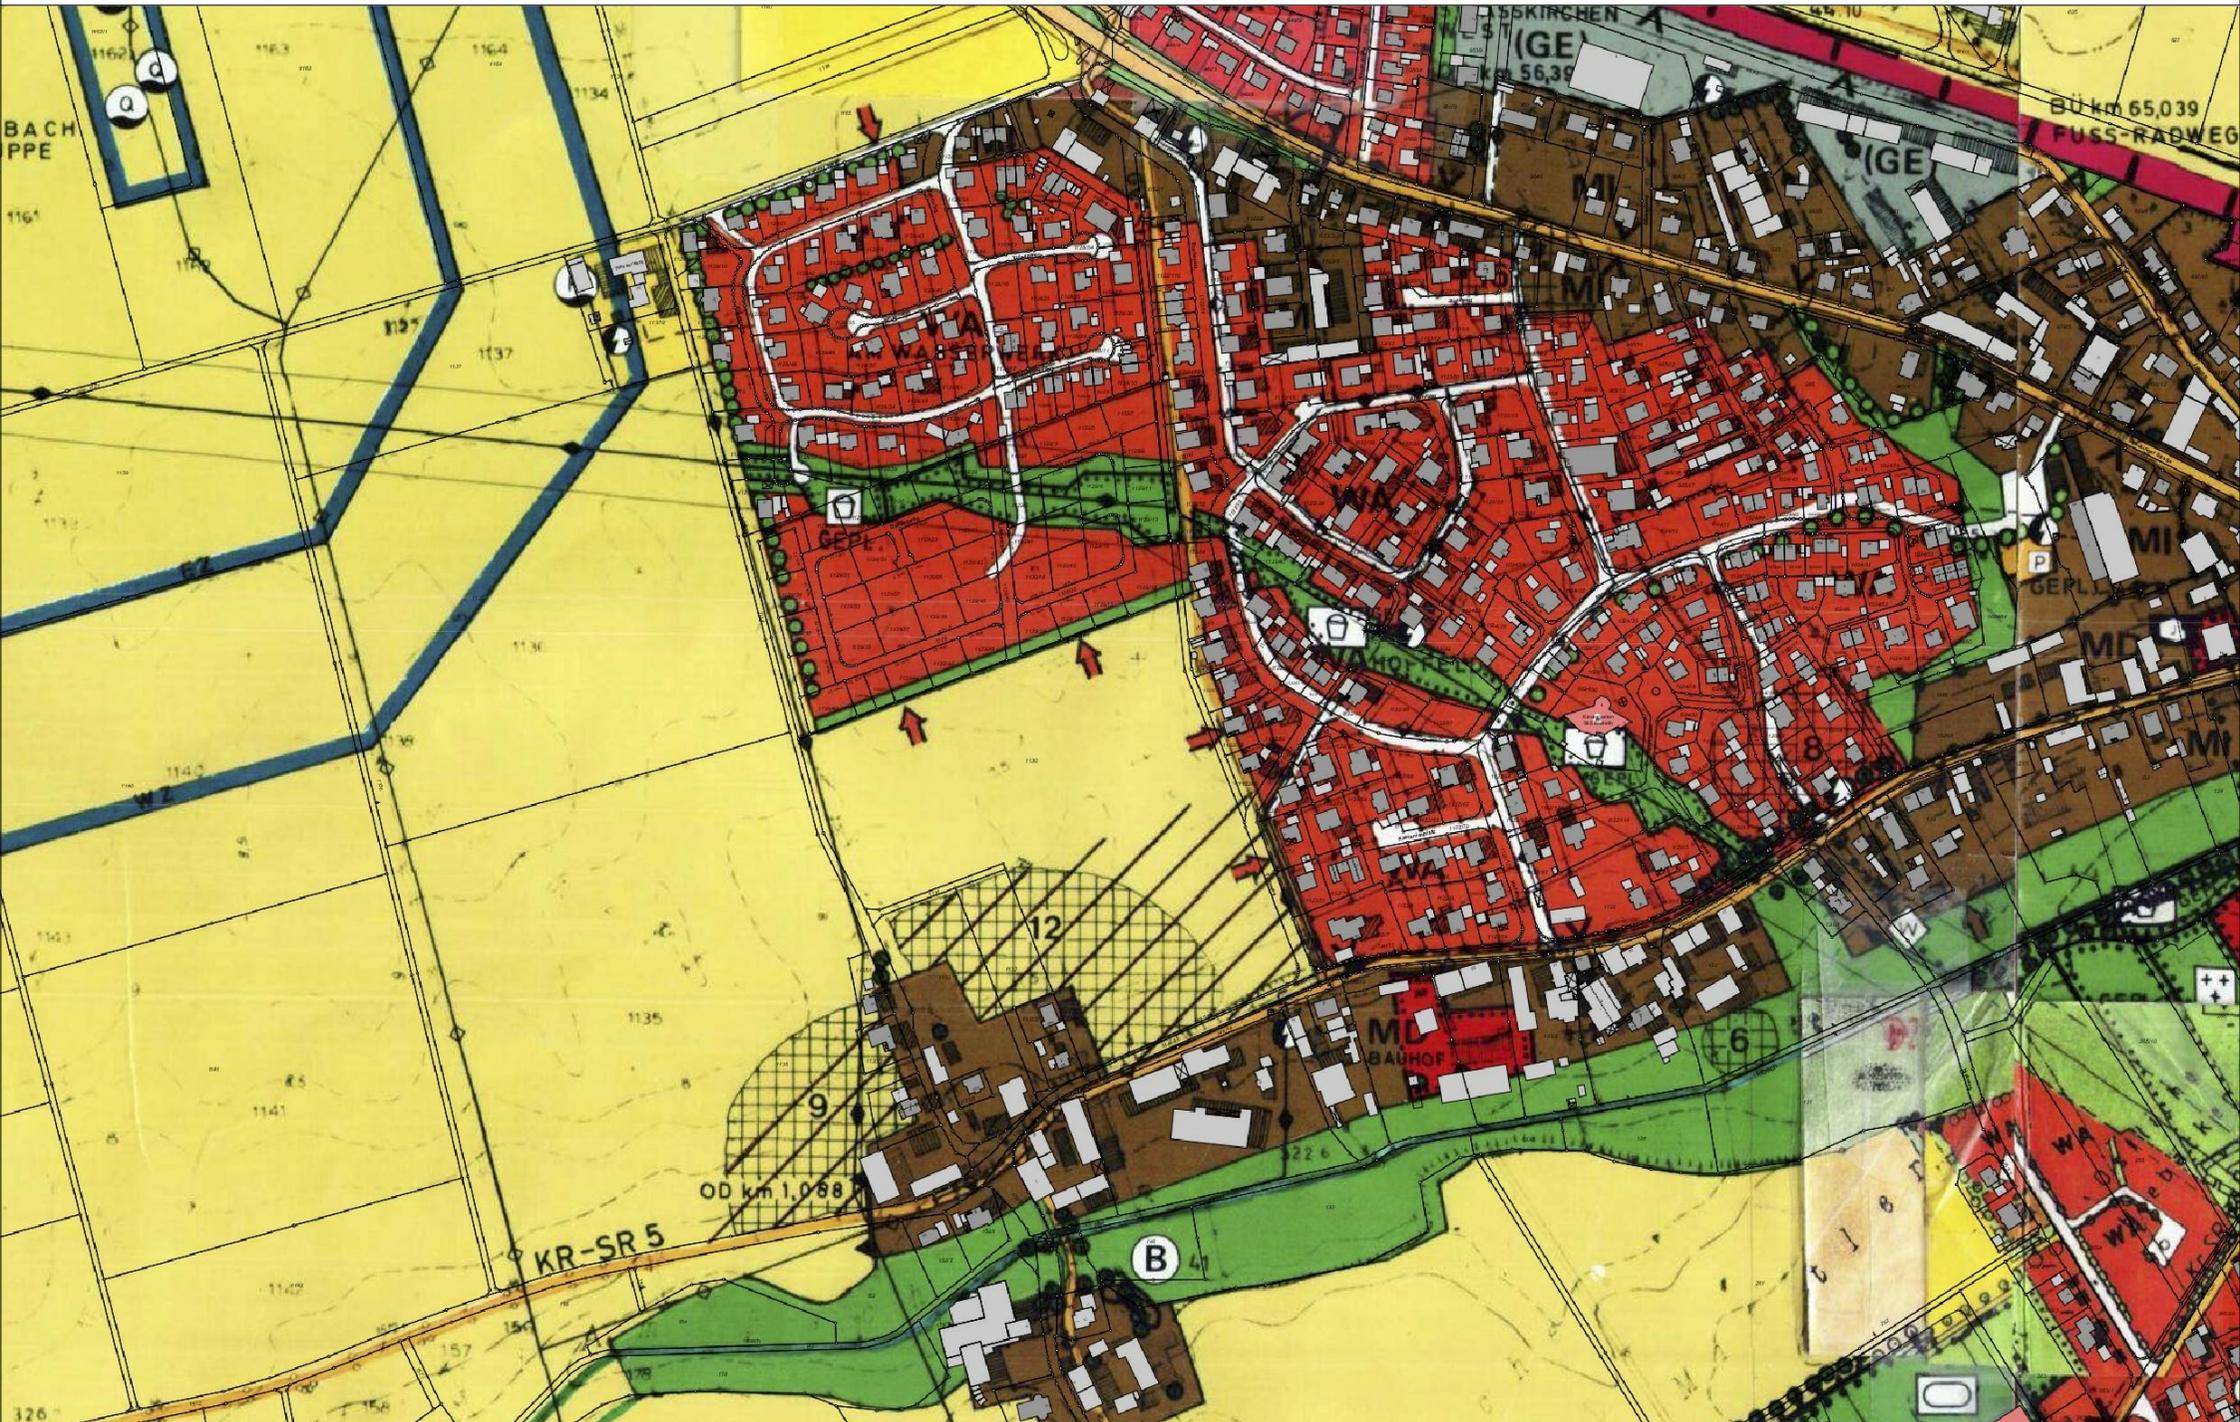

M 1:5.000

Flächennutzungsplan

Bestand

Datum 28.03.2019

