


ANLAGE 2 zum vorhabenbezogenen Bebauungs- und Grünordnungsplan
 SO PV "Am Niederaster Weg"
 Naturschutzfachliche Eingriffsregelung - Eingriffsflächen

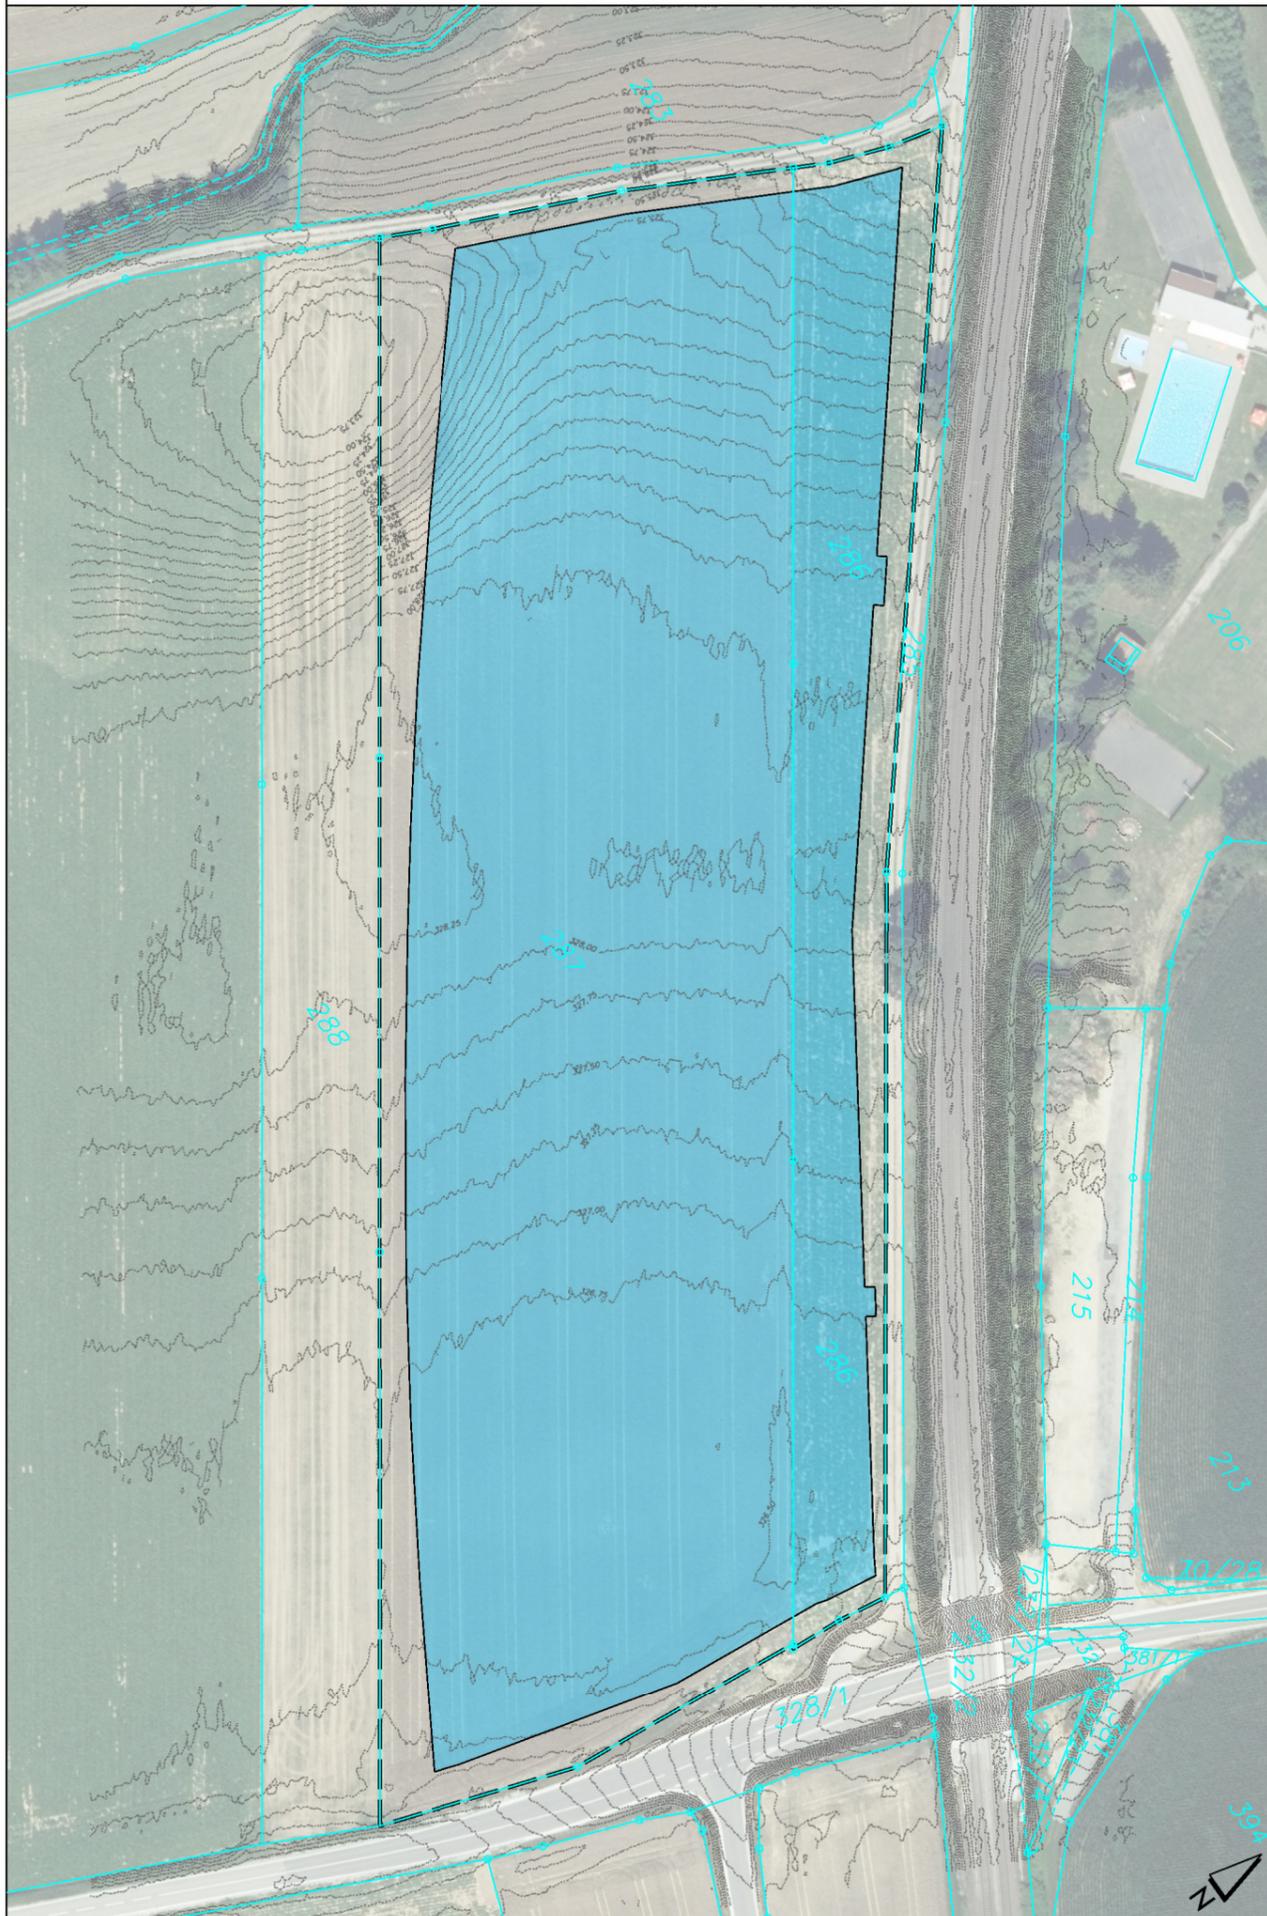

LEGENDE

 Geltungsbereich
 vorhabenbezogener Bebauungs- und
 Grünordnungsplan
 SO PV "Am Niederaster Weg"
 Fläche : 35.957 m².

Eingriffsflächen

 Vorhabenparzellen SO PV "Am Niederaster Weg".
 ohne private Grünflächen.

Gesamtfläche 30.078 m².
 Kompensationsfaktor 0,10.
 Kompensationsbedarf 30.078 m² x 0,10 = 3.007,80 m²

Kompensationsbedarf **gesamt** = 3.007,80
 m²

Keine Eingriffsflächen

 Private Grünflächen SO PV
 "Am Niederaster Weg"
 Gesamtfläche 5.879 m².



mks Architekten-Ingenieure GmbH
 Mühlenweg 8
 94347 Ascha
 T 09961 9421 0
 F 09961 9421 29
 ascha@mks-ai.de
 www.mks-ai.de

PLANART	PROJEKTNUMMER	PLANNUMMER
VORENTWURF	2020-32	B 1.2

BAUORT | PROJEKT

Gemeinde Straßkirchen
 Vorhabenbezogener Bebauungs- und
 Grünordnungsplan SO PV "Am Niederaster Weg"

VERFAHRENSTRÄGER	MAßSTAB
Gemeinde Straßkirchen	1:1.500

DARSTELLUNG	BAUABSCHNITT
Eingriffsflächen	LANDSCHAFTS-ARCHITEKT

BEARBEITET	GEZEICHNET	DATUM
ch	ch	27.04.2020

