


**ANLAGE 2** zum vorhabenbezogenen Bebauungs- und Grünordnungsplan  
 SO PV "Am Niederaster Weg"  
 Naturschutzfachliche Eingriffsregelung - Eingriffsflächen

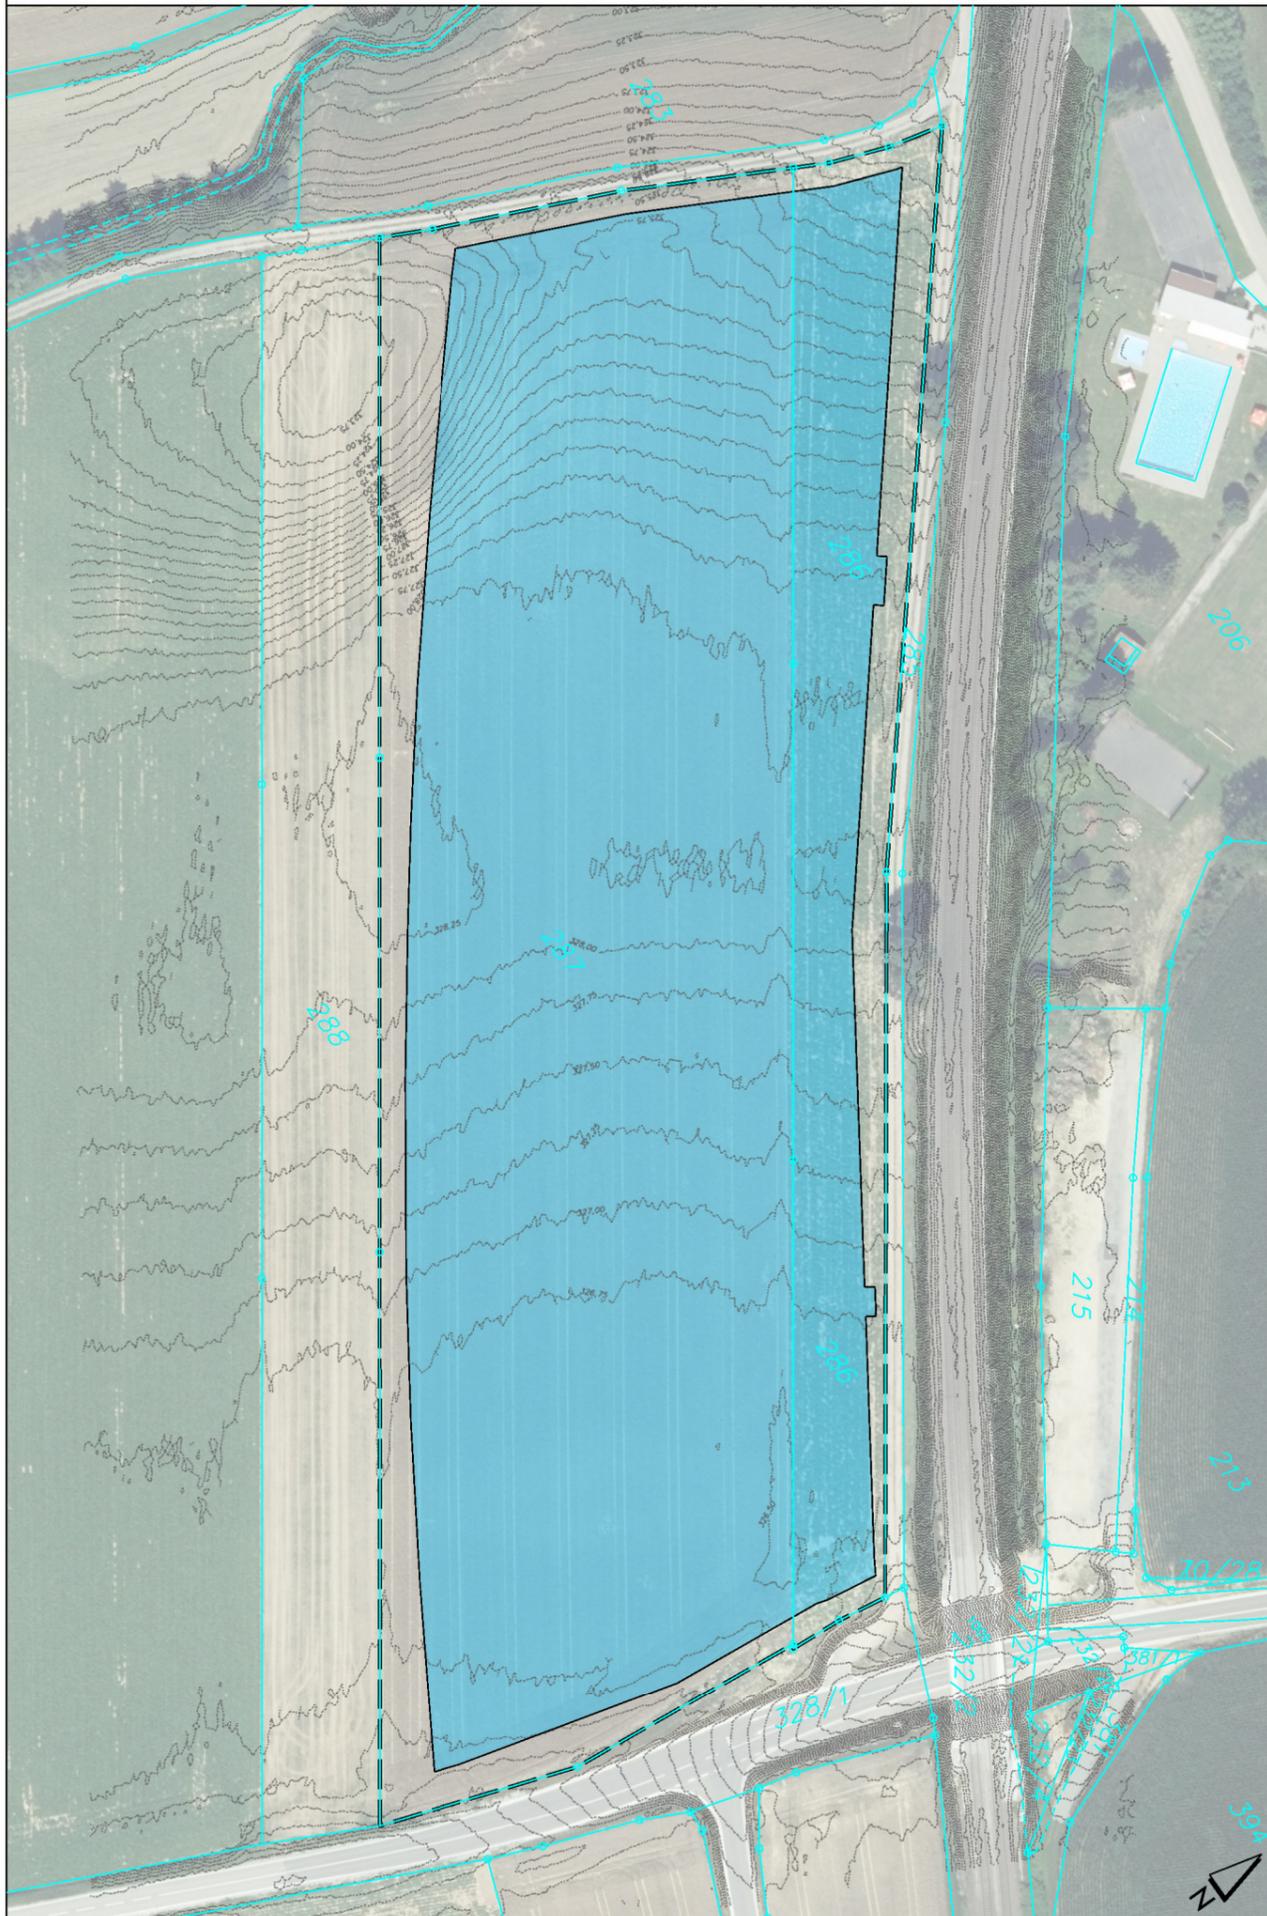

**LEGENDE**

 Geltungsbereich  
 vorhabenbezogener Bebauungs- und  
 Grünordnungsplan  
 SO PV "Am Niederaster Weg"  
 Fläche : 35.957 m<sup>2</sup>.

**Eingriffsflächen**

 Vorhabenparzellen SO PV "Am Niederaster Weg".  
 ohne private Grünflächen.

Gesamtfläche 30.078 m<sup>2</sup>.  
 Kompensationsfaktor 0,10.  
 Kompensationsbedarf 30.078 m<sup>2</sup> x 0,10 = 3.007,80 m<sup>2</sup>

---

Kompensationsbedarf **gesamt** = 3.007,80  
 m<sup>2</sup>

**Keine Eingriffsflächen**

 Private Grünflächen SO PV  
 "Am Niederaster Weg"  
 Gesamtfläche 5.879 m<sup>2</sup>.

mks Architekten-Ingenieure GmbH  
 Mühlenweg 8  
 94347 Ascha  
 T 09961 9421 0  
 F 09961 9421 29  
 ascha@mks-ai.de  
 www.mks-ai.de

PLANART	PROJEKTNUMMER	PLANNUMMER
<b>SATZUNG</b>	2020-32	B 1.2

BAUORT | PROJEKT

Gemeinde Straßkirchen  
 Vorhabenbezogener Bebauungs- und  
 Grünordnungsplan SO PV "Am Niederaster Weg"

VERFAHRENSTRÄGER	MAßSTAB
Gemeinde Straßkirchen	1:1.500

DARSTELLUNG	BAUABSCHNITT
Eingriffsflächen	LANDSCHAFTS-ARCHITEKT

BEARBEITET	GEZEICHNET	DATUM
ch	ch	24.09.2020

